


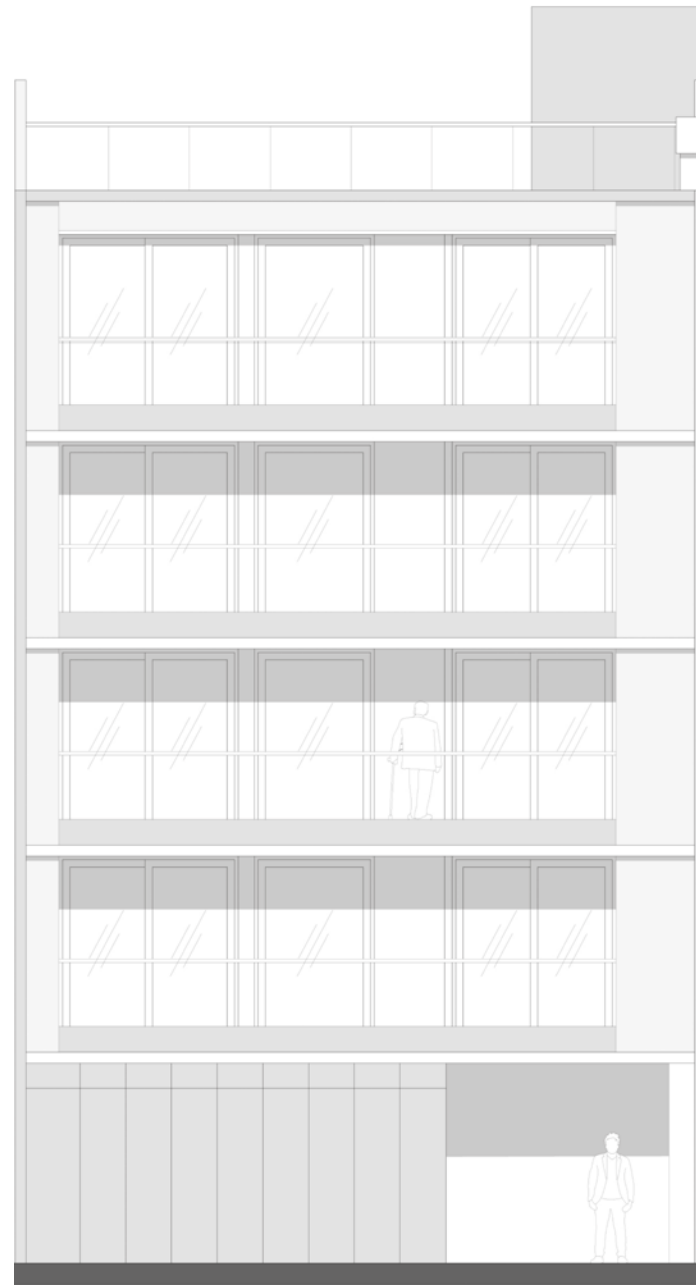


Benito Juárez 2316



Comercialización: Damián Valoni Propiedades
Contractora: Desarrollo DVMB SRL.
Ubicación: Benito Juárez 2316, Monte Castro CABA




Emprendimiento

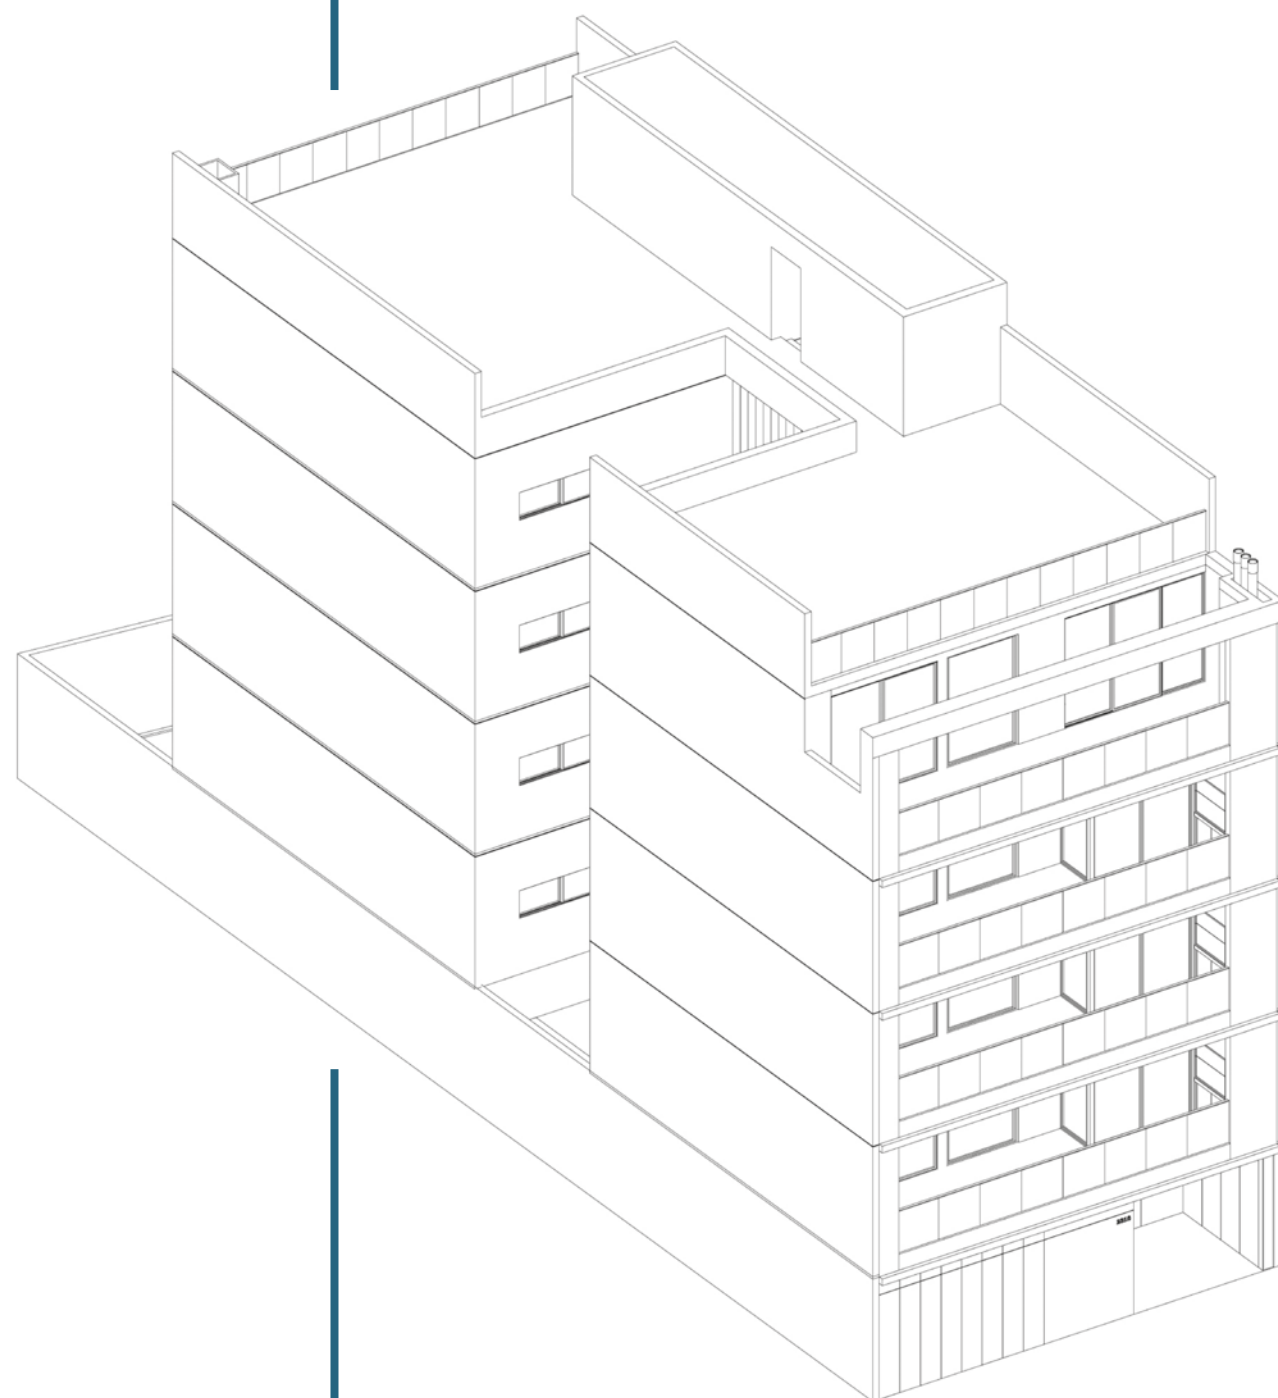



Axonométrica completa

Este emprendimiento multifamiliar de 4 pisos cuenta con unidades de 1, 2 y 3 ambientes de categoría con full amenities; sum, parrilla, piscina, solarium, balcones con parrilla, cocheras y bicicletero.

A metros del centro comercial de Monte Castro, a 5 minutos del Shopping Devoto, a metros de Plaza Monseñor Lafitte y próximo a las avenidas Lope de Vega, Álvarez Jonte, Francisco Beiró y Metrobus Juan B. Justo.

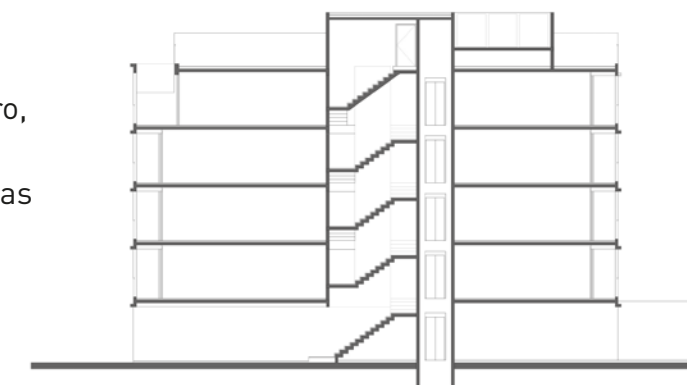

Corte longitudinal

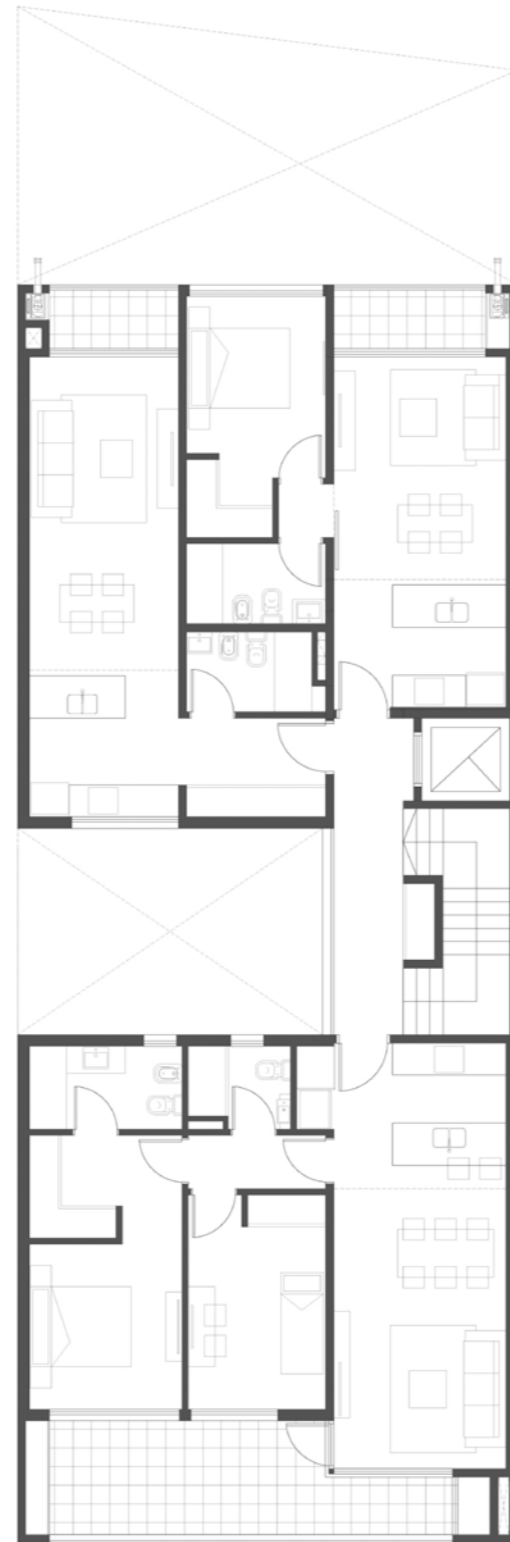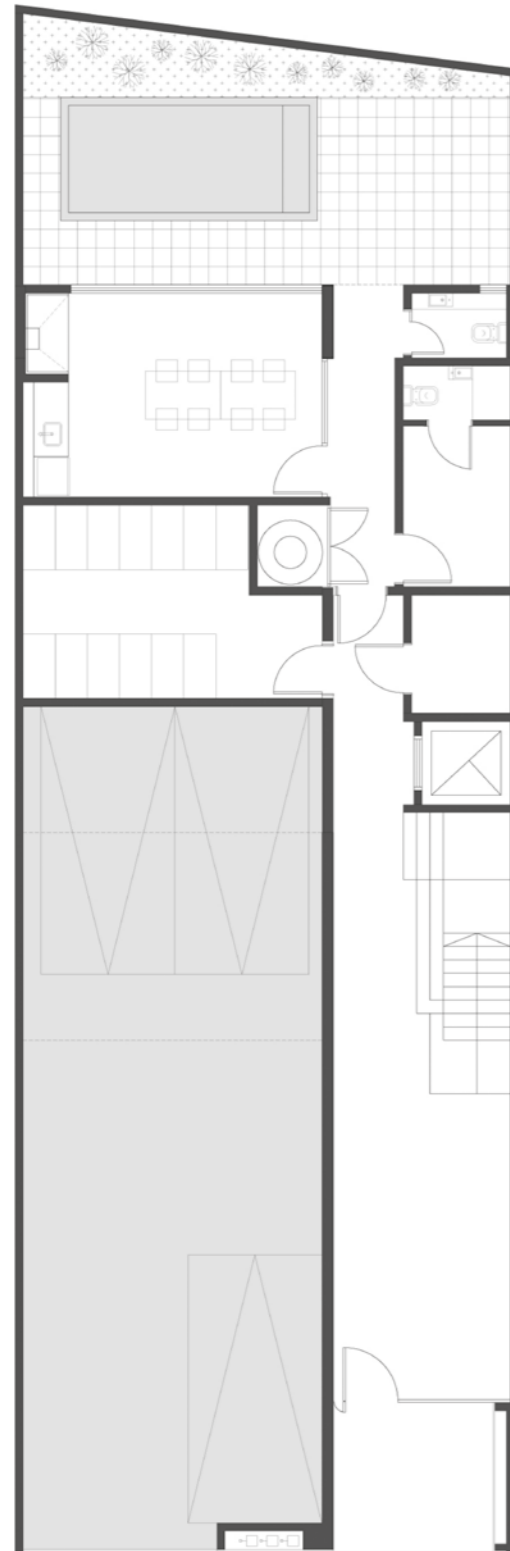

Planta baja



- > Acceso peatonal
- > Acceso vehicular
- > Hall de entrada
- > Núcleo de circulación
- > Baño de servicio
- > Cocheras (3)
- > Pileta con solarium
- > SUM con parrilla



Sala de usos múltiples



Solarium/pileta + Sala de usos múltiples

Planta baja

Planta 1º a 3º piso - unidad multifamiliar

Departamento 3 ambientes 72m² + 17.8m² Terraza

Living | Sala de estar
Comedor
Cocina
Baño compartido
Dormitorios comunes
Dormitorio suite
Balcón terraza con parrilla


Departamento 2 ambientes 42.50m² + 4.14m² Balcón

Living | Sala de estar
Comedor
Cocina
Baño compartido
Dormitorios comunes
Balcón terraza

Departamento monoambiente 38.70m² + 3.50m² Balcón

Living | Sala de estar
Comedor
Cocina
Baño compartido
Balcón terraza

Planta 4º piso

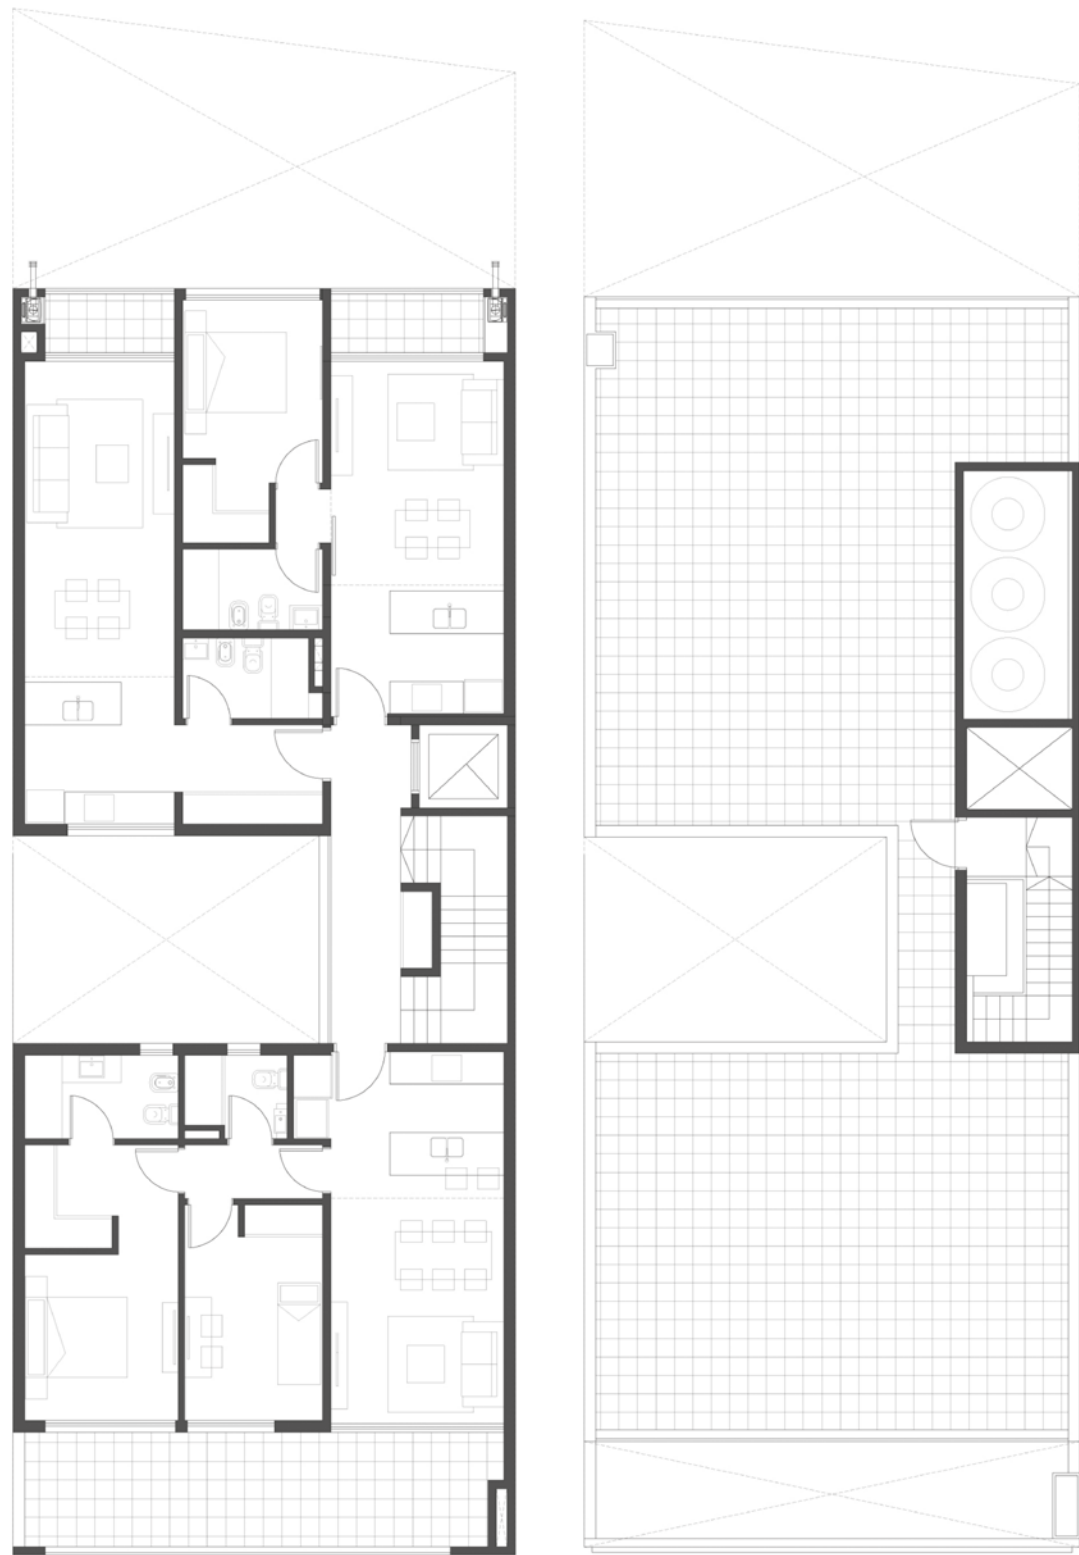

Planta 4º piso - unidad multifamiliar

Terraza común

- > Acceso sala de máquinas
- > Espacio de esparcimiento



Baño habitación en suite



Sala de estar - Comedor - Cocina



Visualización departamento 95m²



Balcones con parrilla




Acceso al departamento




Dormitorio en suite

Planta 1º a 3º piso

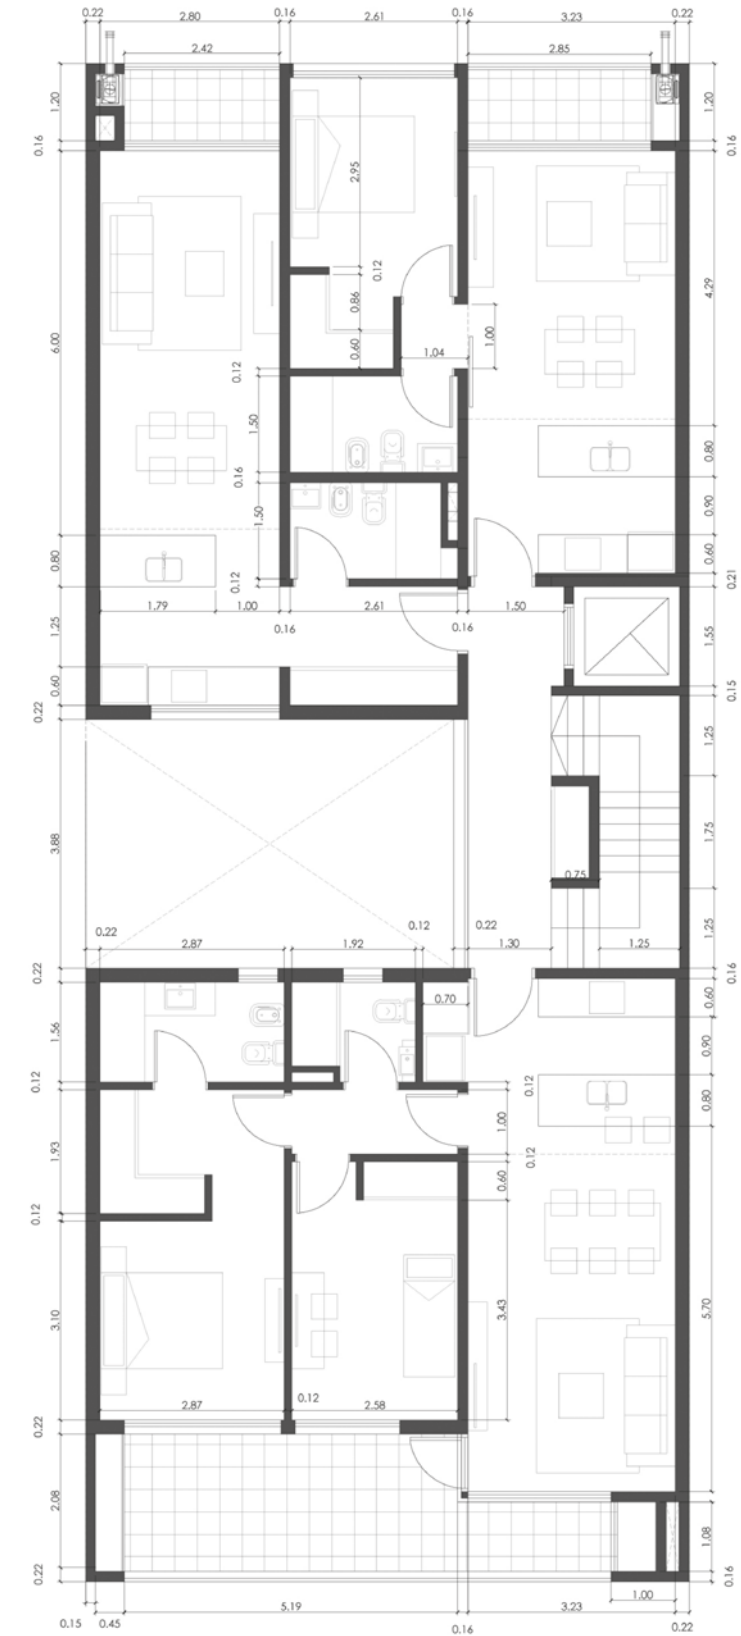

Planta 1º a 3º piso - unidad multifamiliar

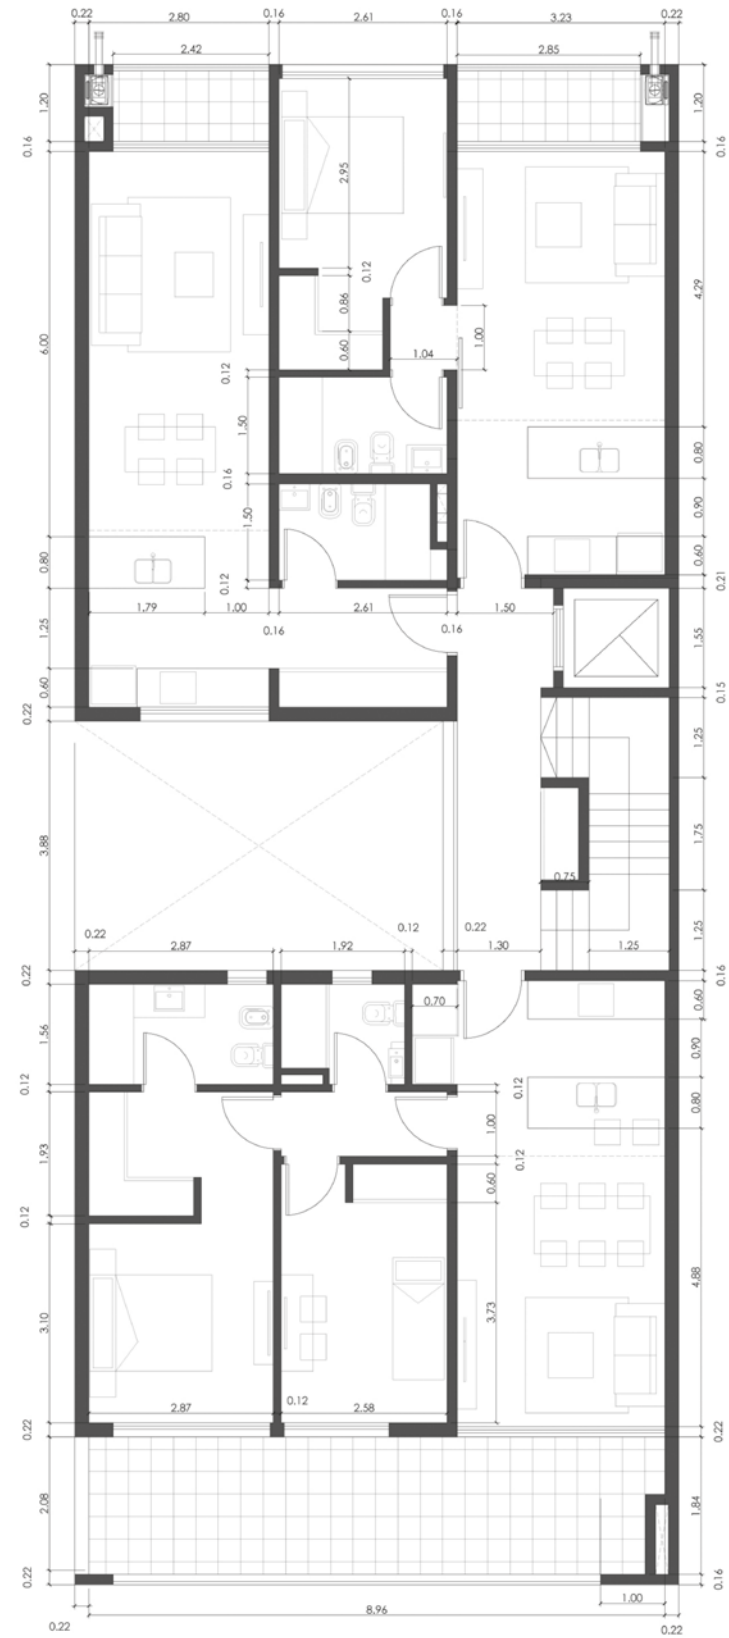

Planta 4º piso

Axométrica



Diseño &
Arquitectura.
Tu imaginación completamente desplegada.

Planta 4º piso - unidad multifamiliar